


मुख्यमंत्री नगर सृजन योजना

कार्यालय नगर पंचायत महोली, जनपद- सीतापुर।

कार्य का नाम:-

वार्ड गिल कालोनी पूर्वी भकुरा में गंगाराम गौतम के मकान से गीतेश के मकान तक इण्टरलाक रोड व नाली निर्माण कार्य (100 मीटर) तथा समी हाईमास्ट का स्थापन कार्य।
निर्माण कार्य पूर्ण होने के उपरान्त का फोटोग्रॉफ।

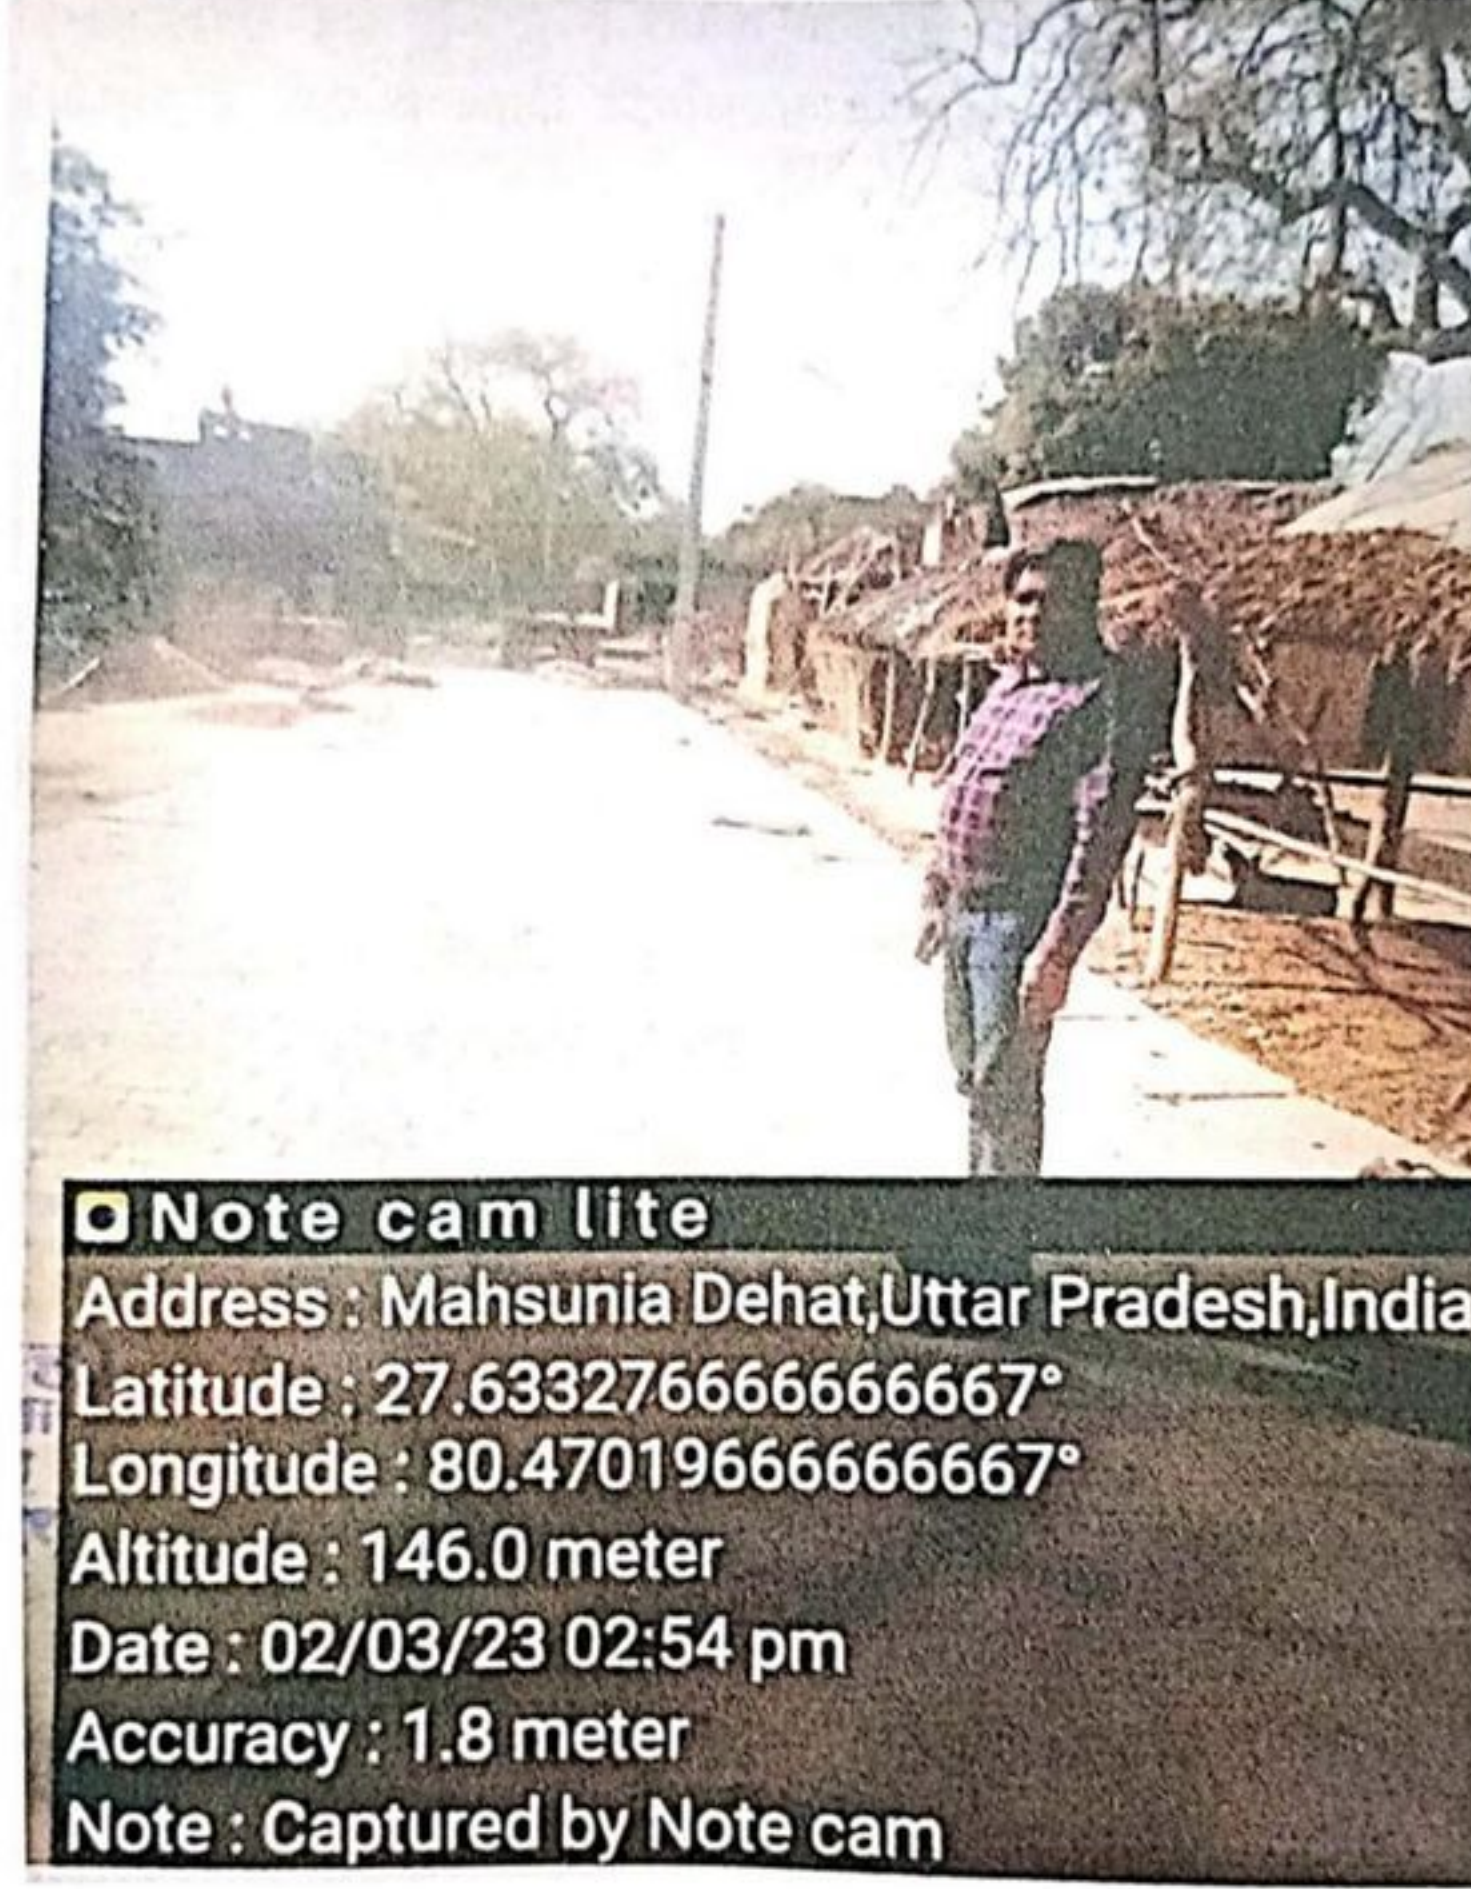

अवर अभियन्ता
नगर पंचायत महोली
जनपद सीतापुर

सहायक अभियन्ता
लो0नि0वि0निर्माण खण्ड-4
सीतापुर

अधिशाली अधिकारी
नगर पंचायत महोली
जनपद सीतापुर