




मुख्यमंत्री नगर सृजन योजना


कार्यालय नगर पंचायत महोली, जनपद- सीतापुर।

कार्य का नाम:- वार्ड जलालपुर कटीली में महादेव के मकान से लोचन के मकान तक इण्टरलाक रोड व नाली निर्माण कार्य (100 मीटर) तथा समी हाईमास्ट का स्थापन कार्य।
निर्माण कार्य पूर्ण होने के उपरान्त का फोटोग्रॉफ।

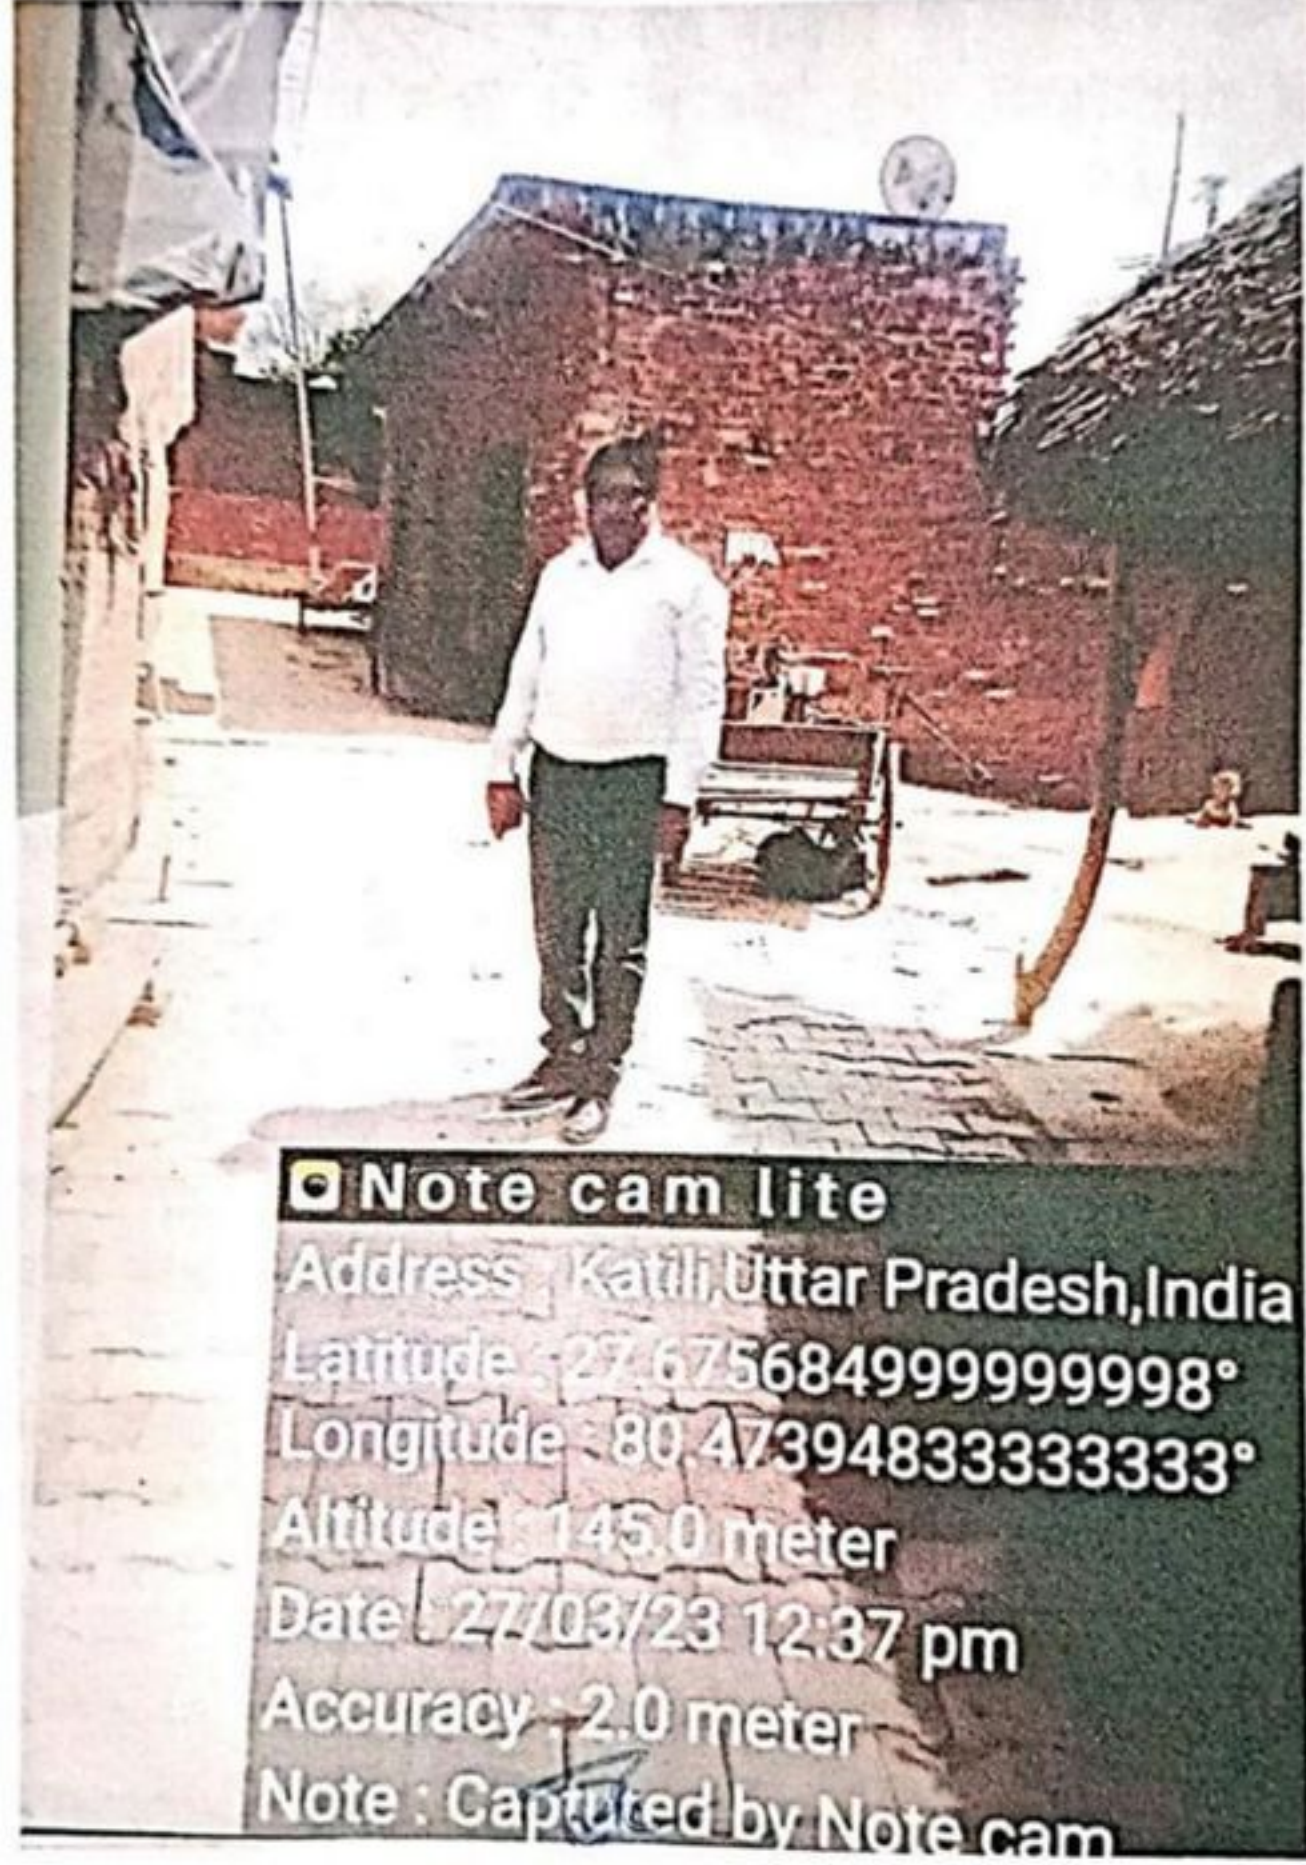


अवर अभियन्ता
नगर पंचायत महोली
जनपद सीतापुर


सहायक अभियन्ता
लो०नि०वि०निर्माण खण्ड-4
सीतापुर


अधिसाक्षी अधिकारी
नगर पंचायत महोली
जनपद सीतापुर