


मुख्यमंत्री नगर सृजन योजना


कार्यालय नगर पंचायत महोली, जनपद- सीतापुर।


कार्य का नाम:-

वार्ड मिल कालोनी पूर्वी मकुरा में बृजकिशोर मिश्रा के मकान से रामप्रकाश के मकान तक इण्टरलाक रोड व नाली निर्माण कार्य (100 मीटर) तथा समी हाईमास्ट का स्थापन कार्य।
निर्माण कार्य पूर्ण होने के उपरान्त का फोटोग्रॉफ।

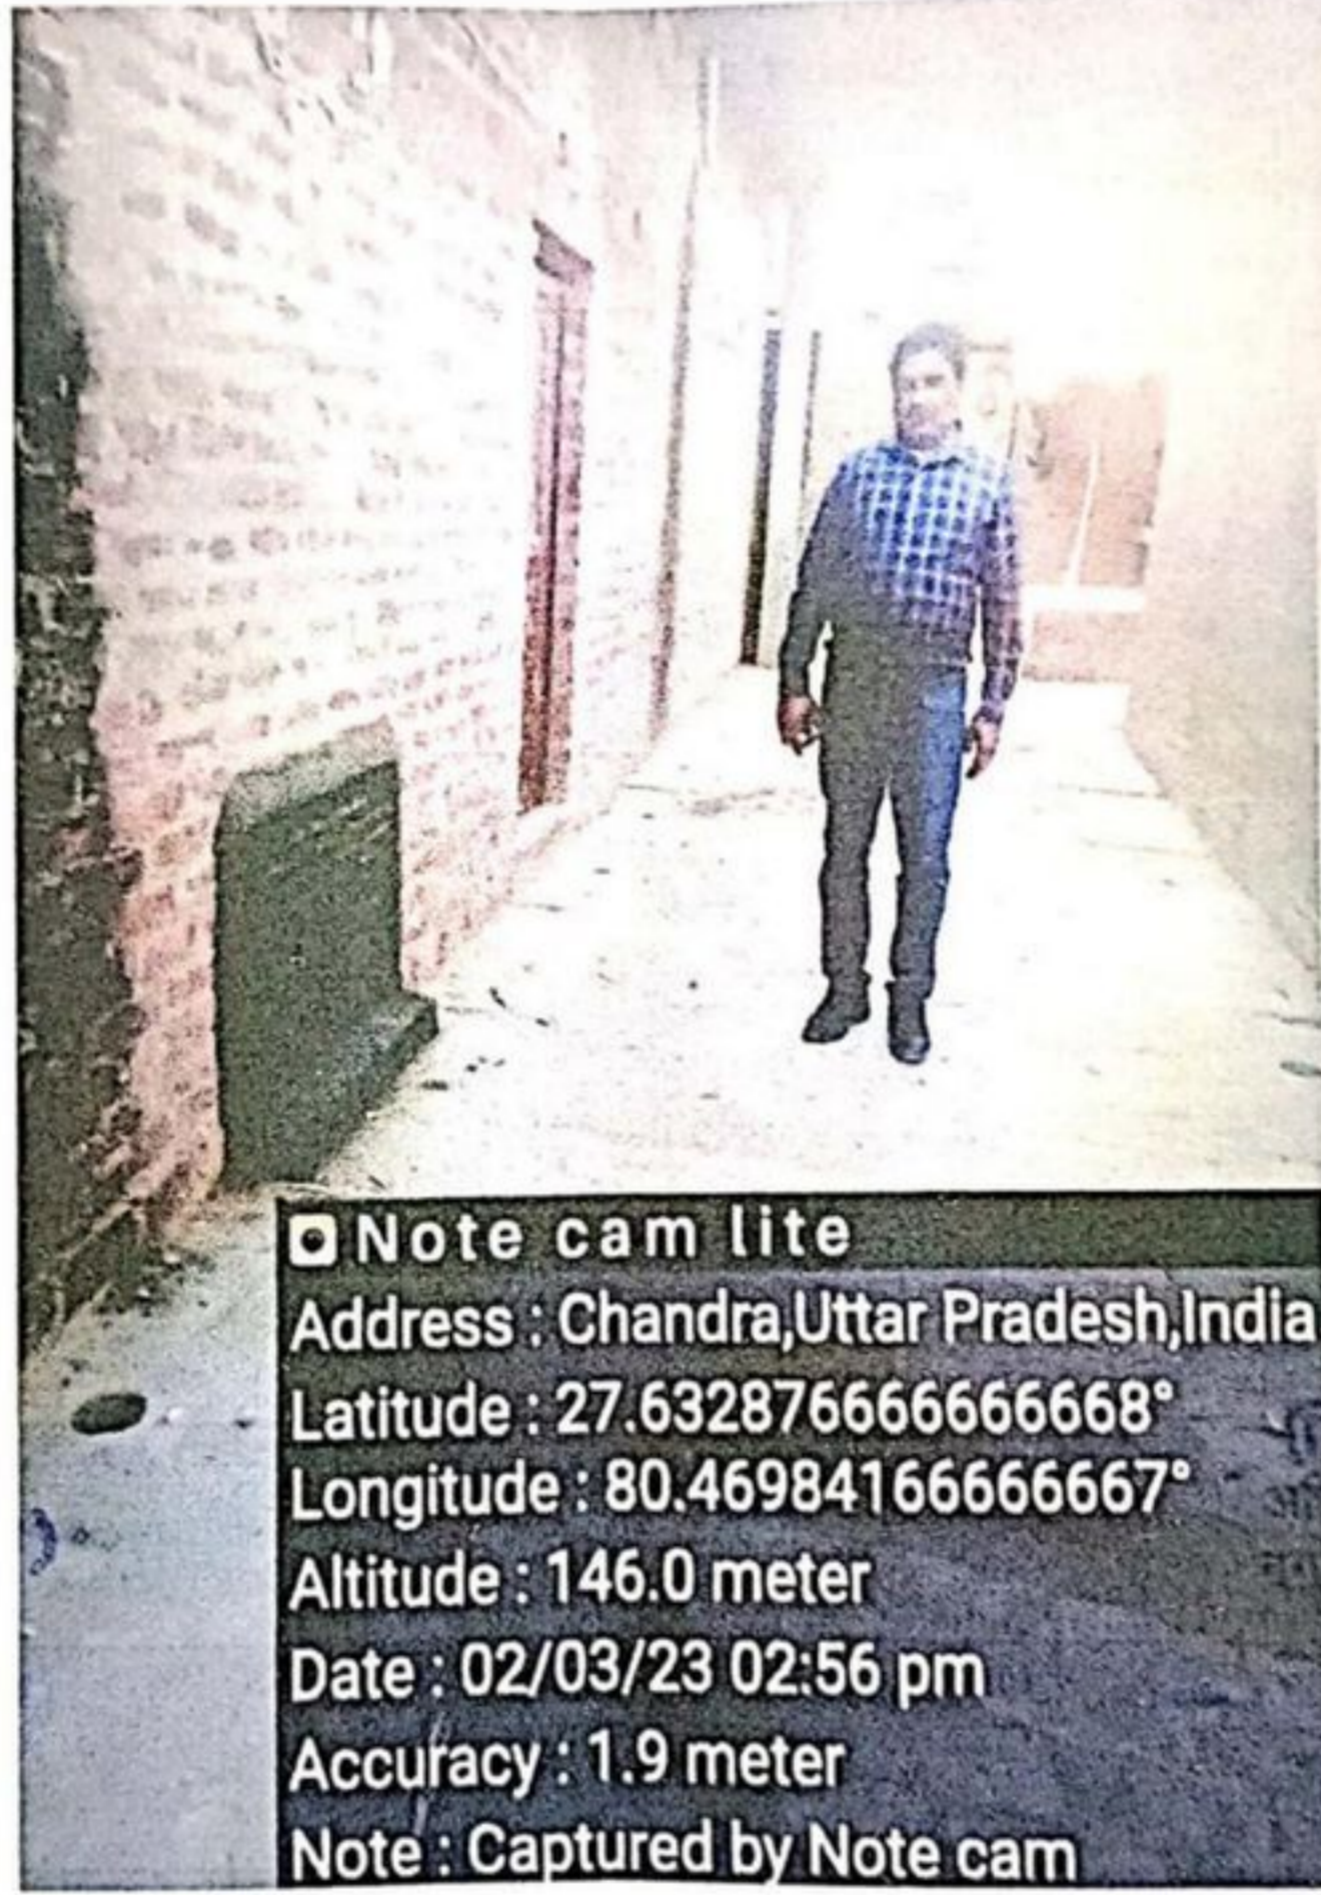

▣ Note cam lite
Address : Chandra,Uttar Pradesh,India
Latitude : 27.632876666666668°
Longitude : 80.46984166666667°
Altitude : 146.0 meter
Date : 02/03/23 02:56 pm
Accuracy : 1.9 meter
Note : Captured by Note cam


अवर अभियन्ता
नगर पंचायत महोली
जनपद सीतापुर


अधिसासी अधिकारी
नगर पंचायत महोली
जनपद सीतापुर


सहायक अभियन्ता
लो0नि0वि0निर्माण खण्ड-4
सीतापुर