


मुख्यमंत्री नगर सृजन योजना

कार्यालय नगर पंचायत महोली, जनपद- सीतापुर।

कार्य का नाम:-

वार्ड अड़ौशी में धर्मेन्द्र मिश्रा के मकान से सुरेश के मकान तक इण्टरलाक रोड व नाली निर्माण कार्य (82 मीटर) तथा रागी हार्डगारट का स्थापन कार्य।
निर्माण कार्य पूर्ण होने के उपरान्त का फोटोग्रॉफ।

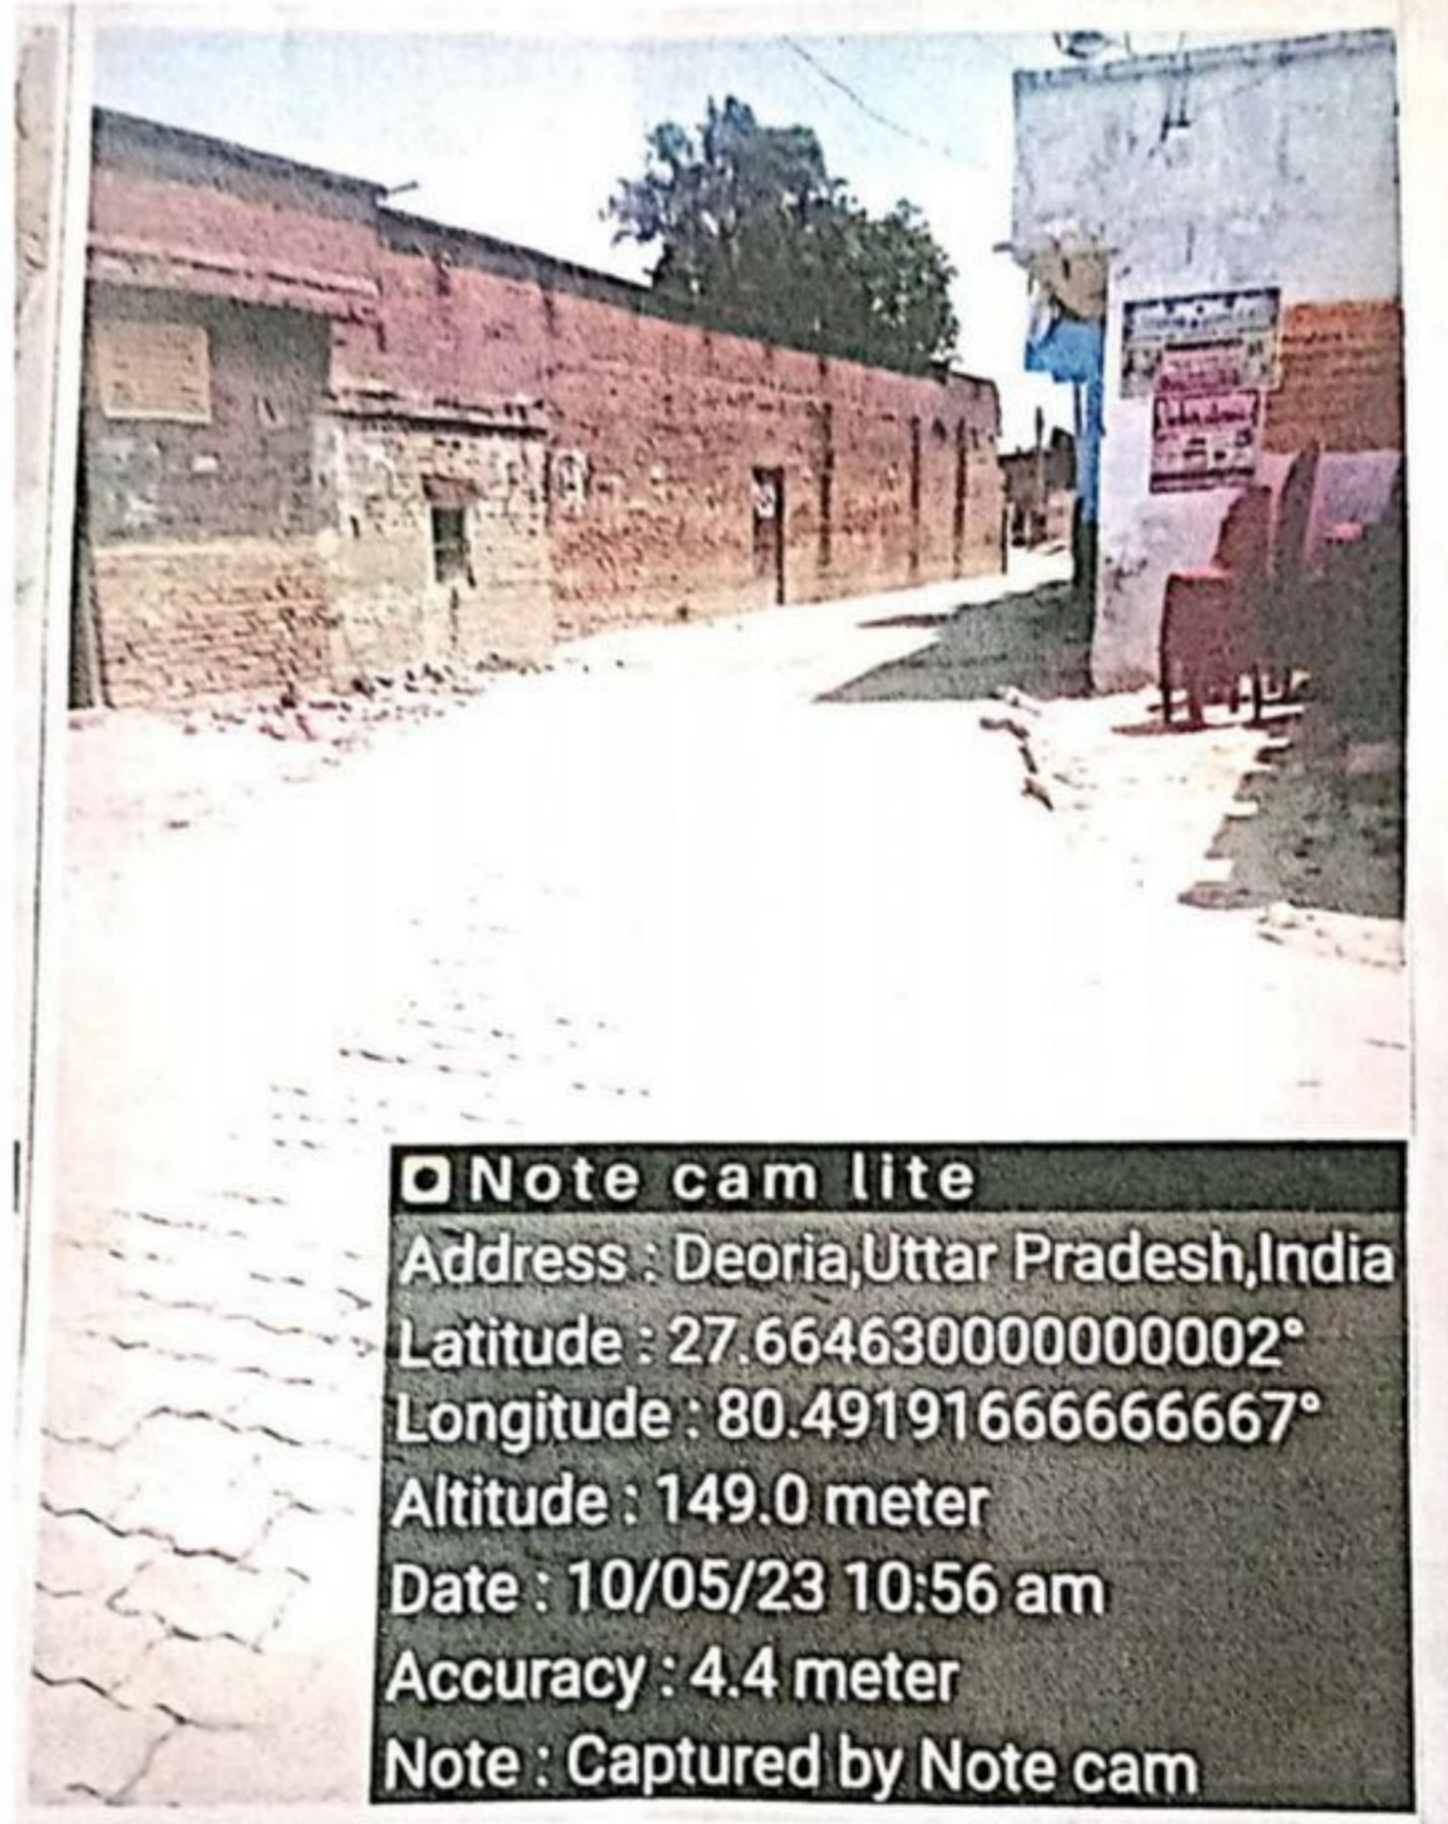

अवर अभियन्ता
नगर पंचायत महोली
जनपद सीतापुर

सहायक अभियन्ता
लो०नि०वि०निर्माण खण्ड-4
सीतापुर

अधिसासी अधिकारी
नगर पंचायत महोली
जनपद सीतापुर