


कार्य का नाम - वार्ड नं० 7 में साहबखेड़ा में ~~अधिक~~ मन्ना के धर से हेमराज के धर तक सी.सी. रोड एवं के.सी. ड्रेन का निर्माण कार्य।

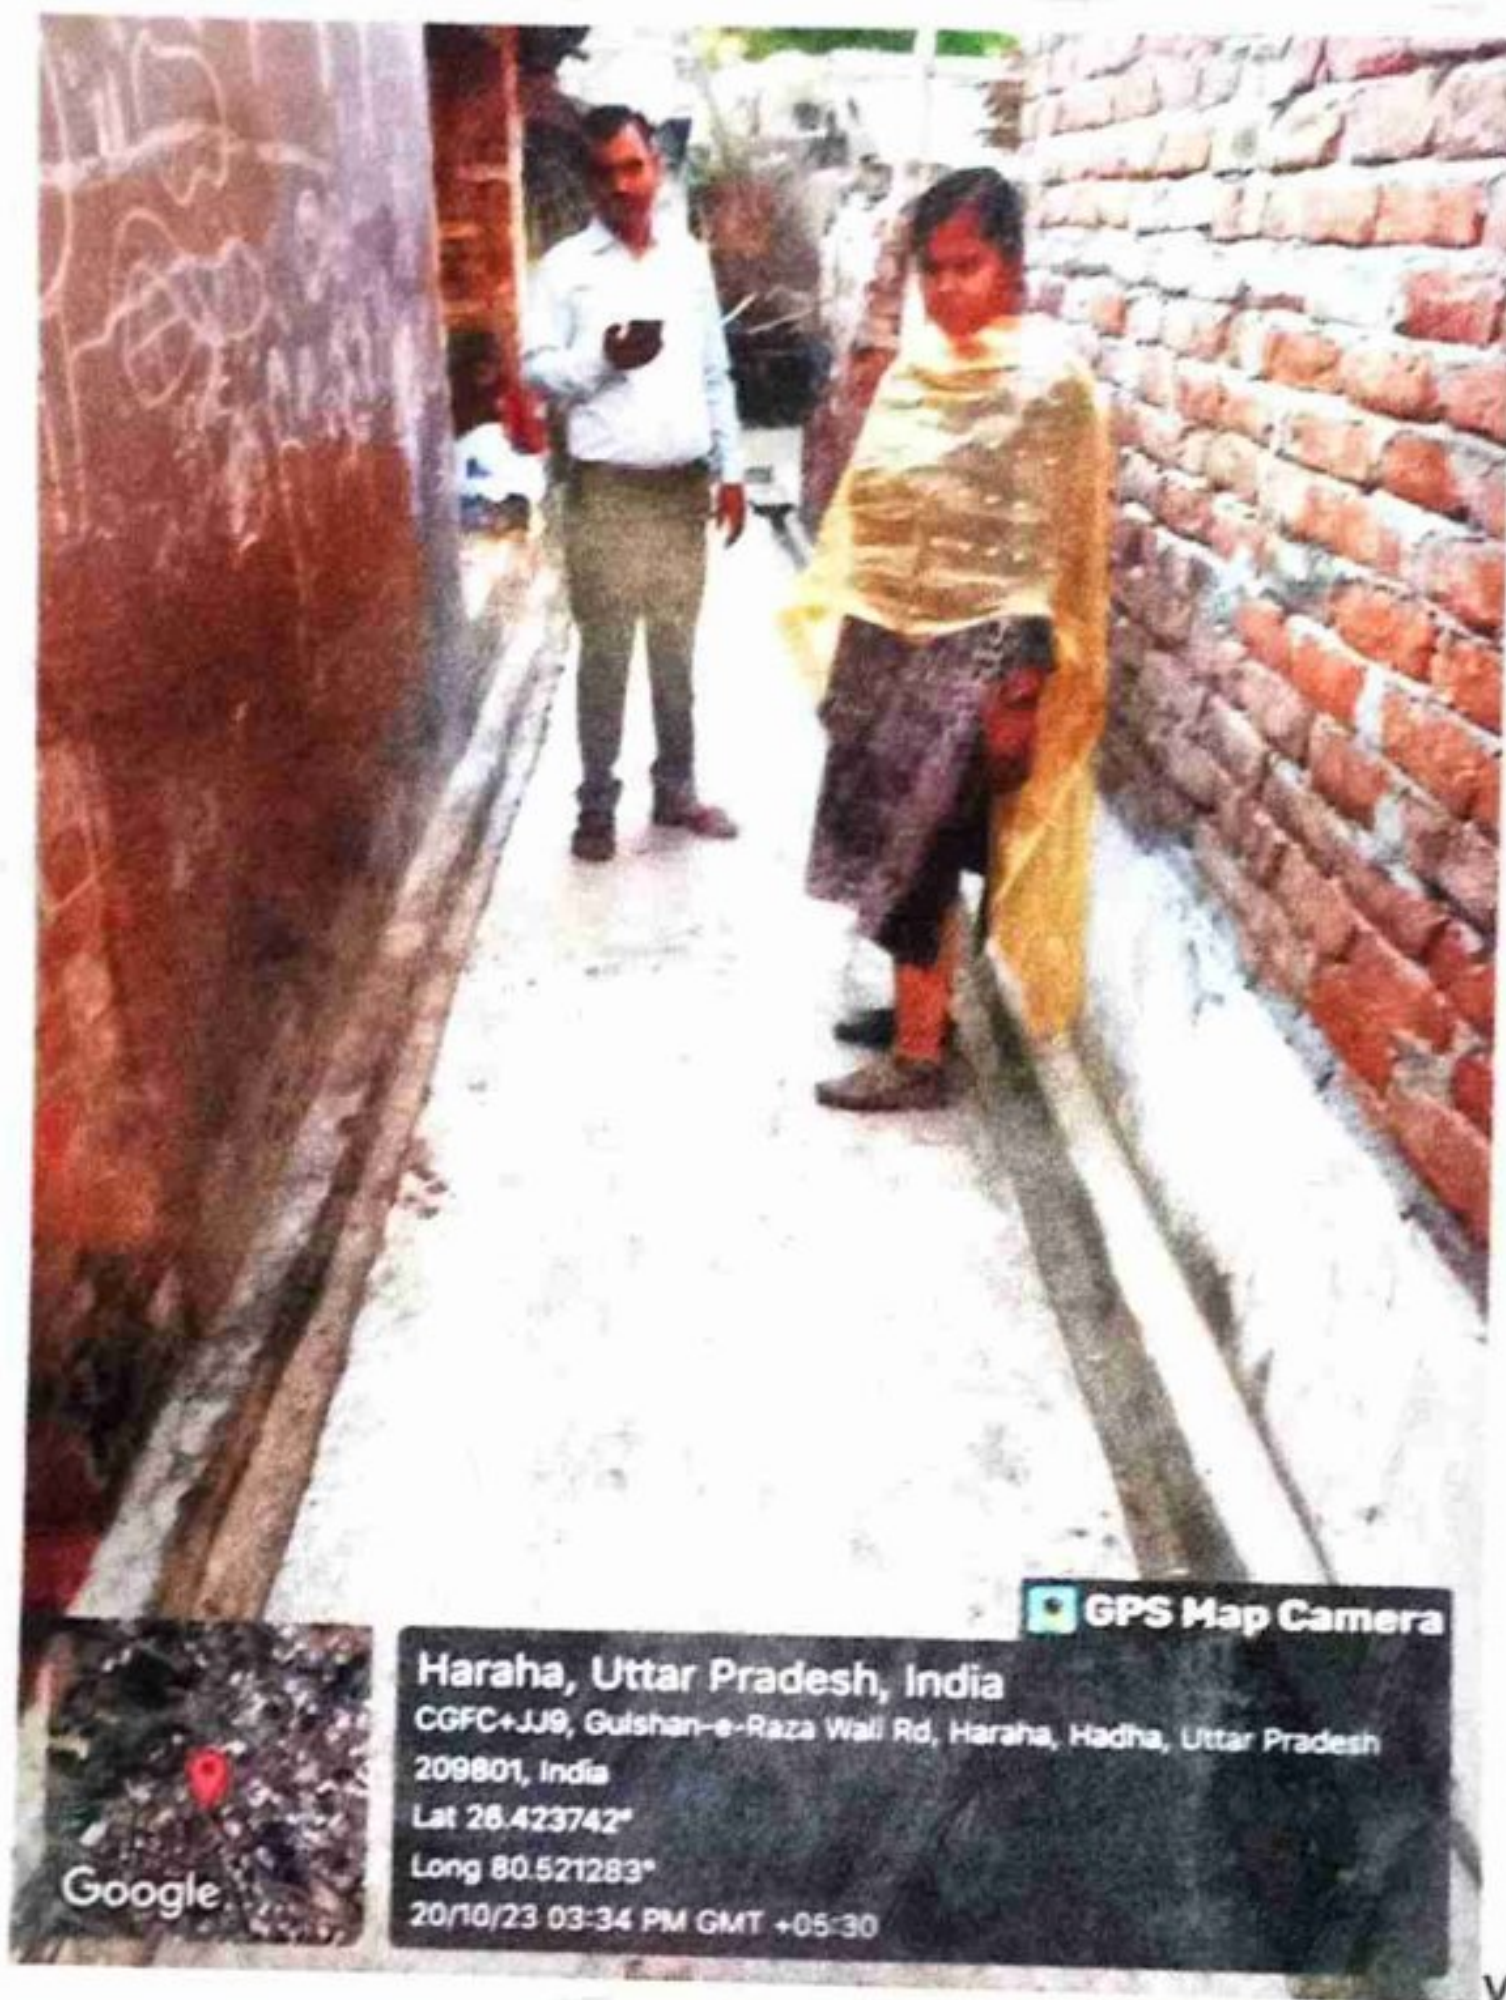

अवर अभियन्ता  
प्रान्तीय सण्ड लो०नि०वि०  
उन्नाव

अधिसाक्षी अधिकारी  
नगर पंचायत अदलगंज-उन्नाव