


शीतला माता मन्दिर से फूलचन्द्र के मकान के पीछे तक  
नाली व कवर्ड का कार्य।

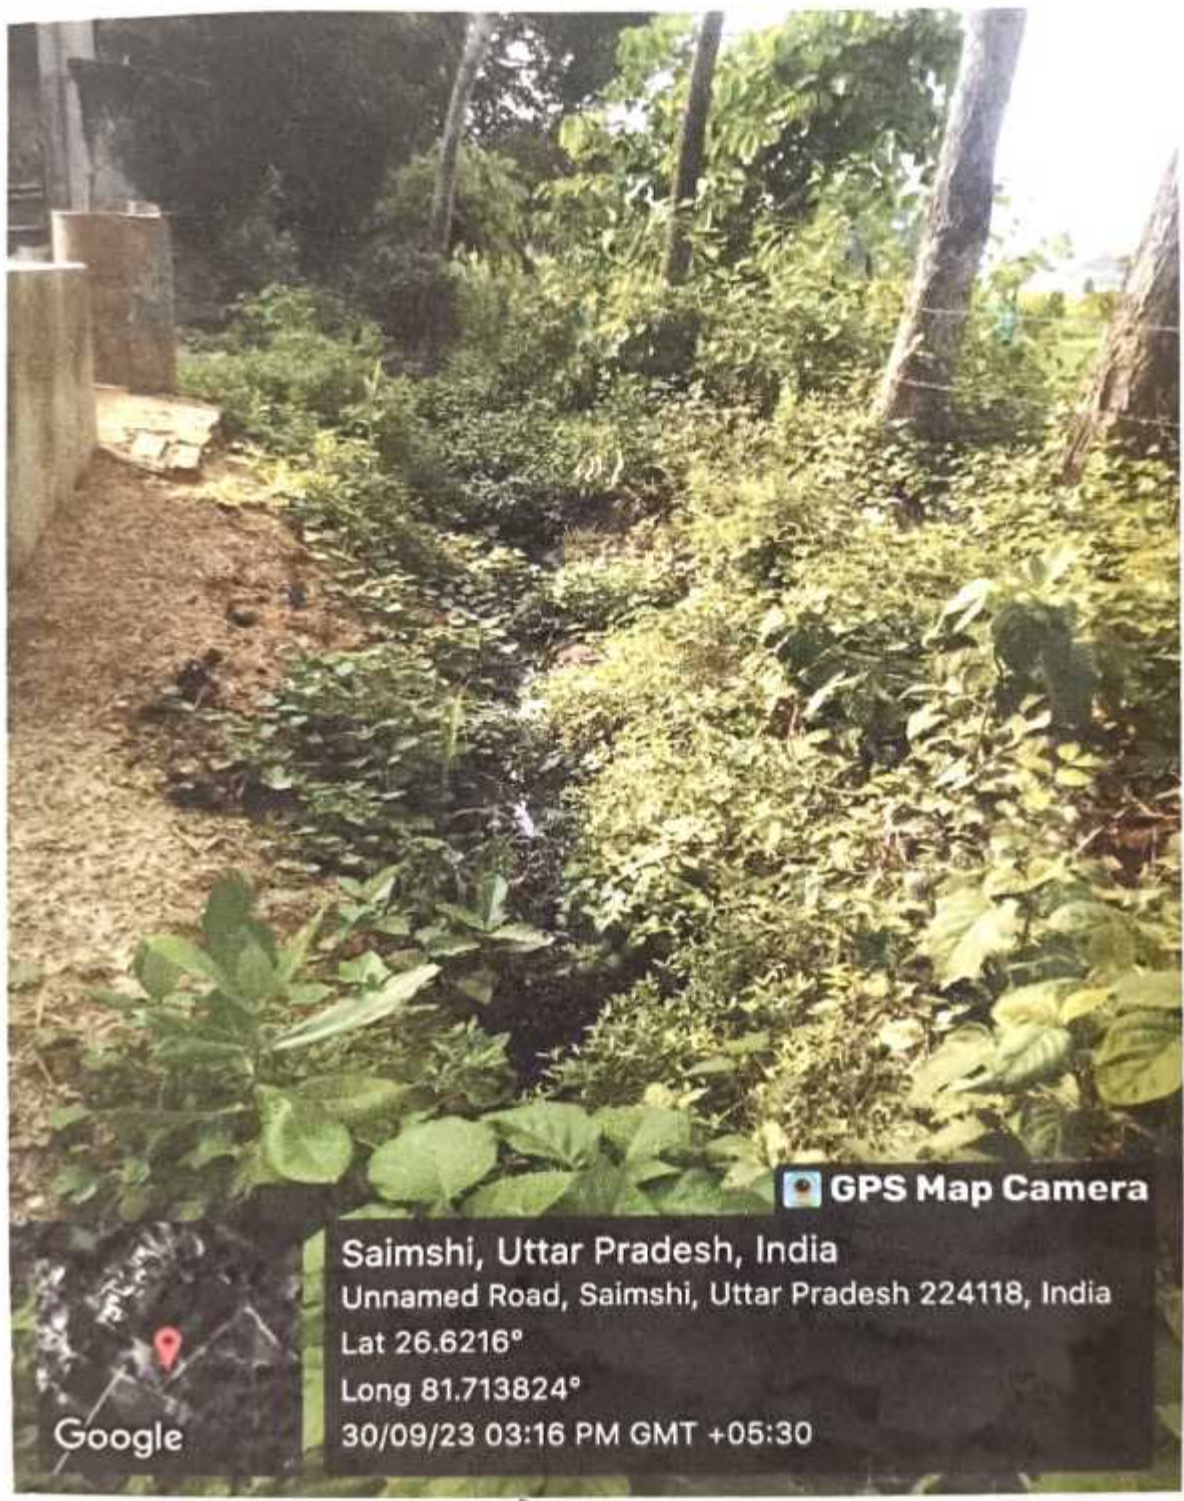

*[Handwritten signature]*

*[Handwritten signature]*  
अधिसाधी अधिकारी  
नगर पंचायत माँ कामाख्या  
जनपद-अयोध्या

शीतला चन्द्र  
अध्यक्ष  
नगर पंचायत माँ कामाख्या  
जनपद-अयोध्या

*[Handwritten signature]*  
अधिसाधी अधिकारी  
नगर पंचायत माँ कामाख्या  
जनपद-अयोध्या